Zał. nr 1

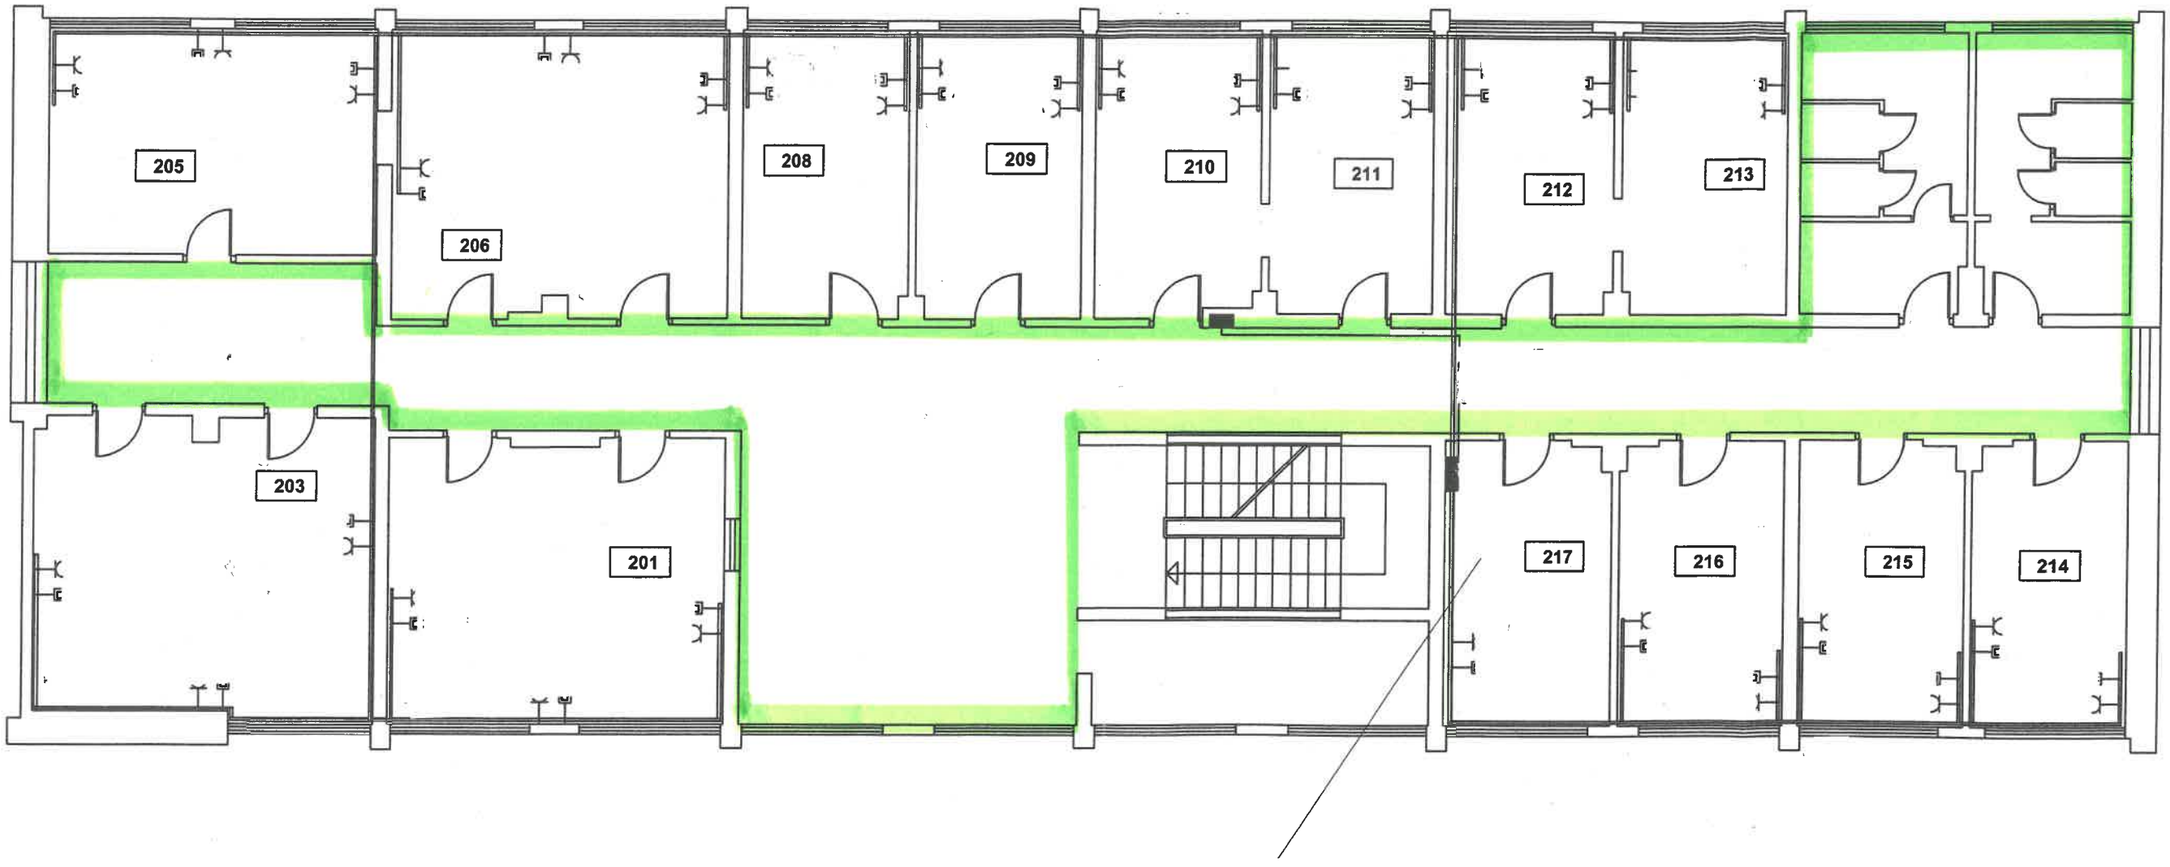

SKALA
1:100

NR. RYS.
1